



LOTNISKO I STREFA OKOŁOLOTNISKOWA JAKO KLUCZOWY ELEMENT INFRASTRUKTURY TRANSPORTOWEJ

dr inż. arch. Stanisław Gawlas
Konsultant do spraw
zmiany Planu Zagospodarowania Przestrzennego
Województwa Śląskiego


POTENCJAŁ DEMOGRAFICZNY

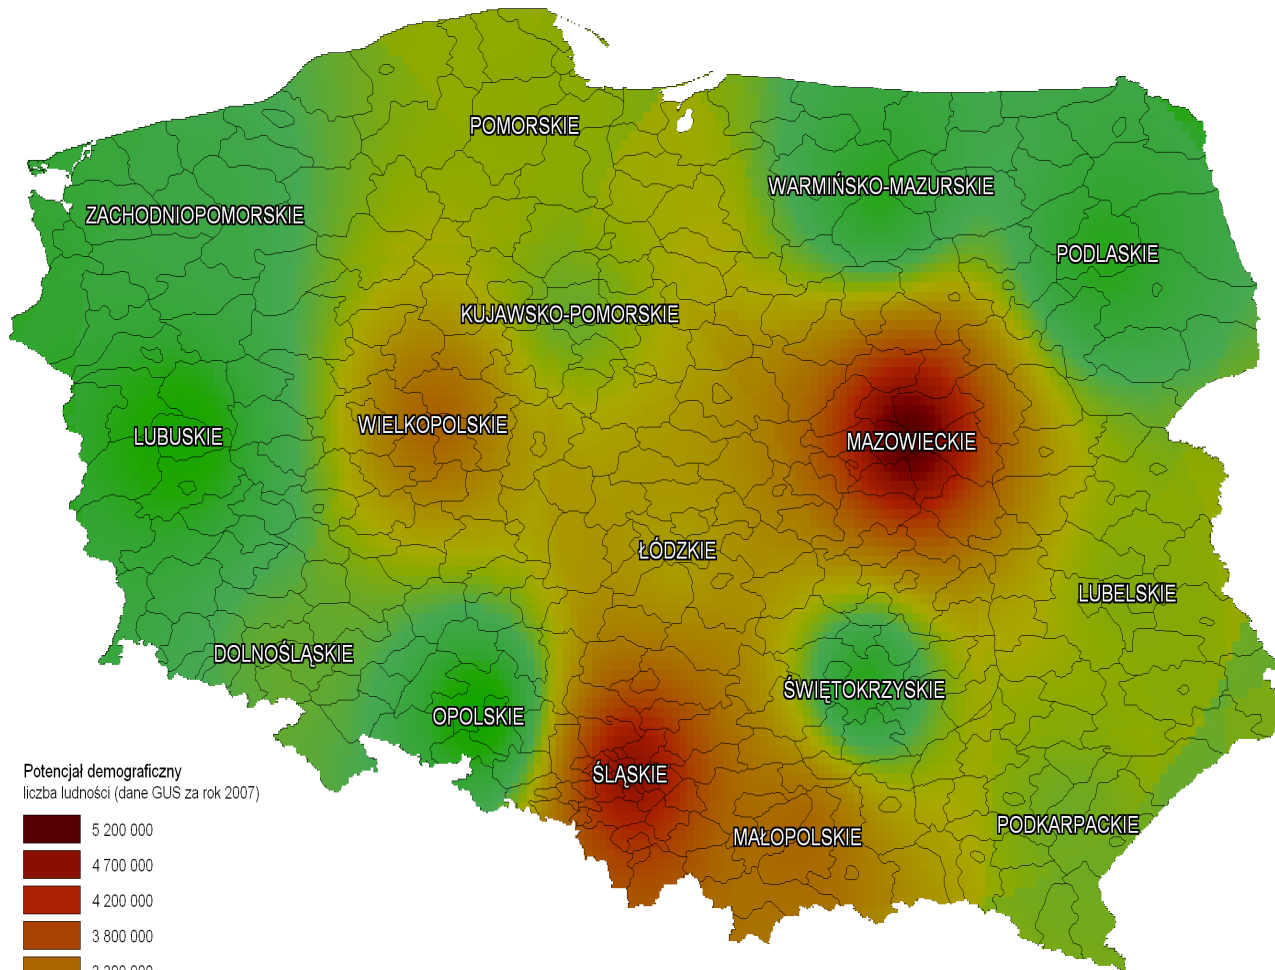


Potencjał demograficzny
liczba ludności (dane GUS za rok 2007)

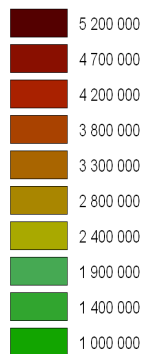


MPL KATOWICE JAKO HUB KONTYNTENTALNY

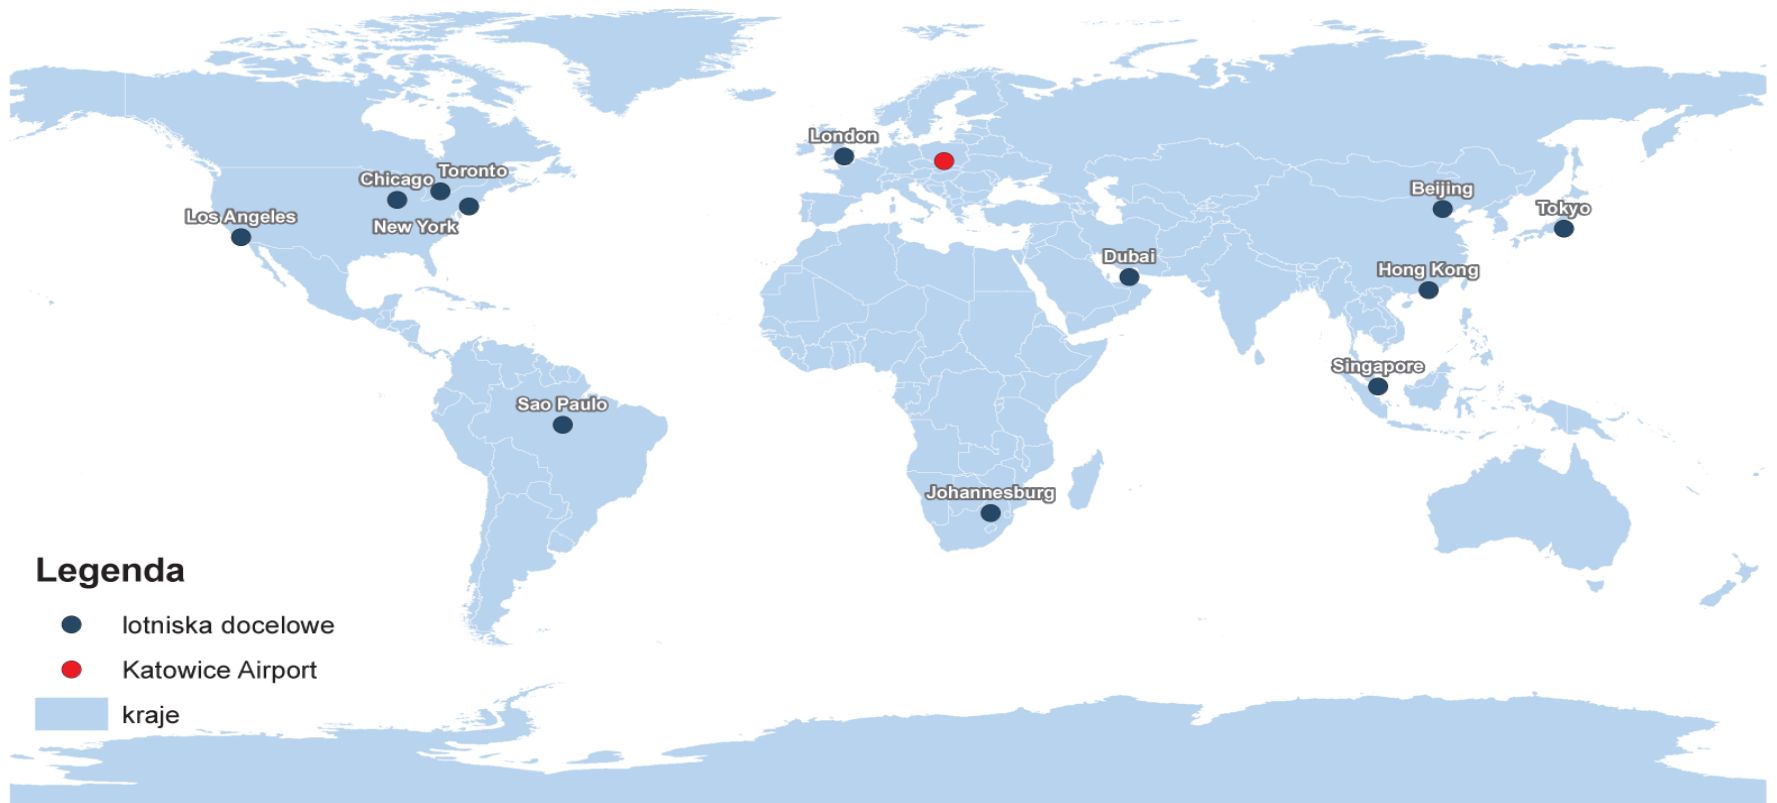


POTENCJALNE POWIĄZANIA KOMUNIKACYJNE MPL KATOWICE

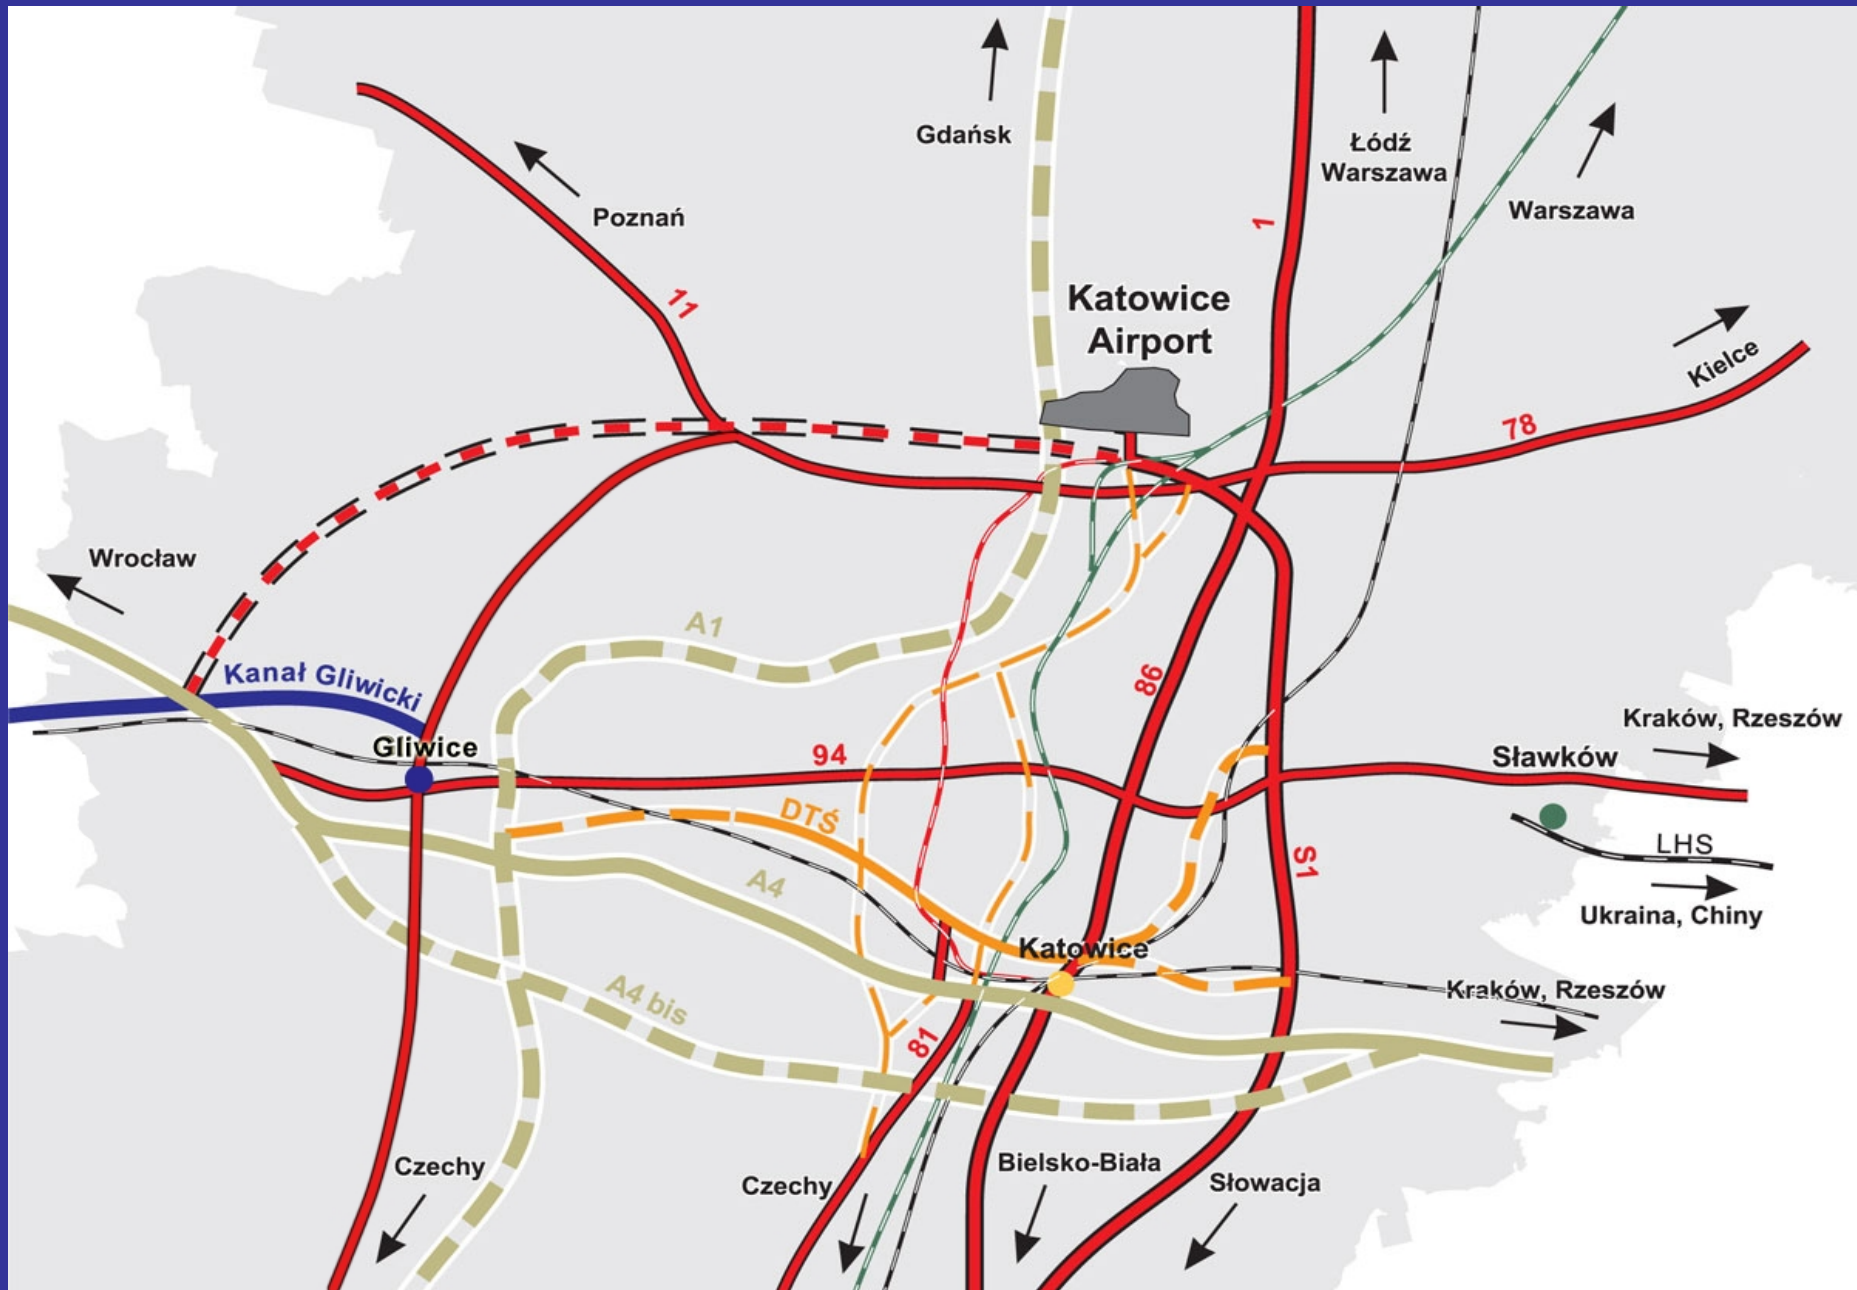

POTENCJALNE POWIĄZANIA KOMUNIKACYJNE W STREFIE OKOŁOLOTNISKOWEJ

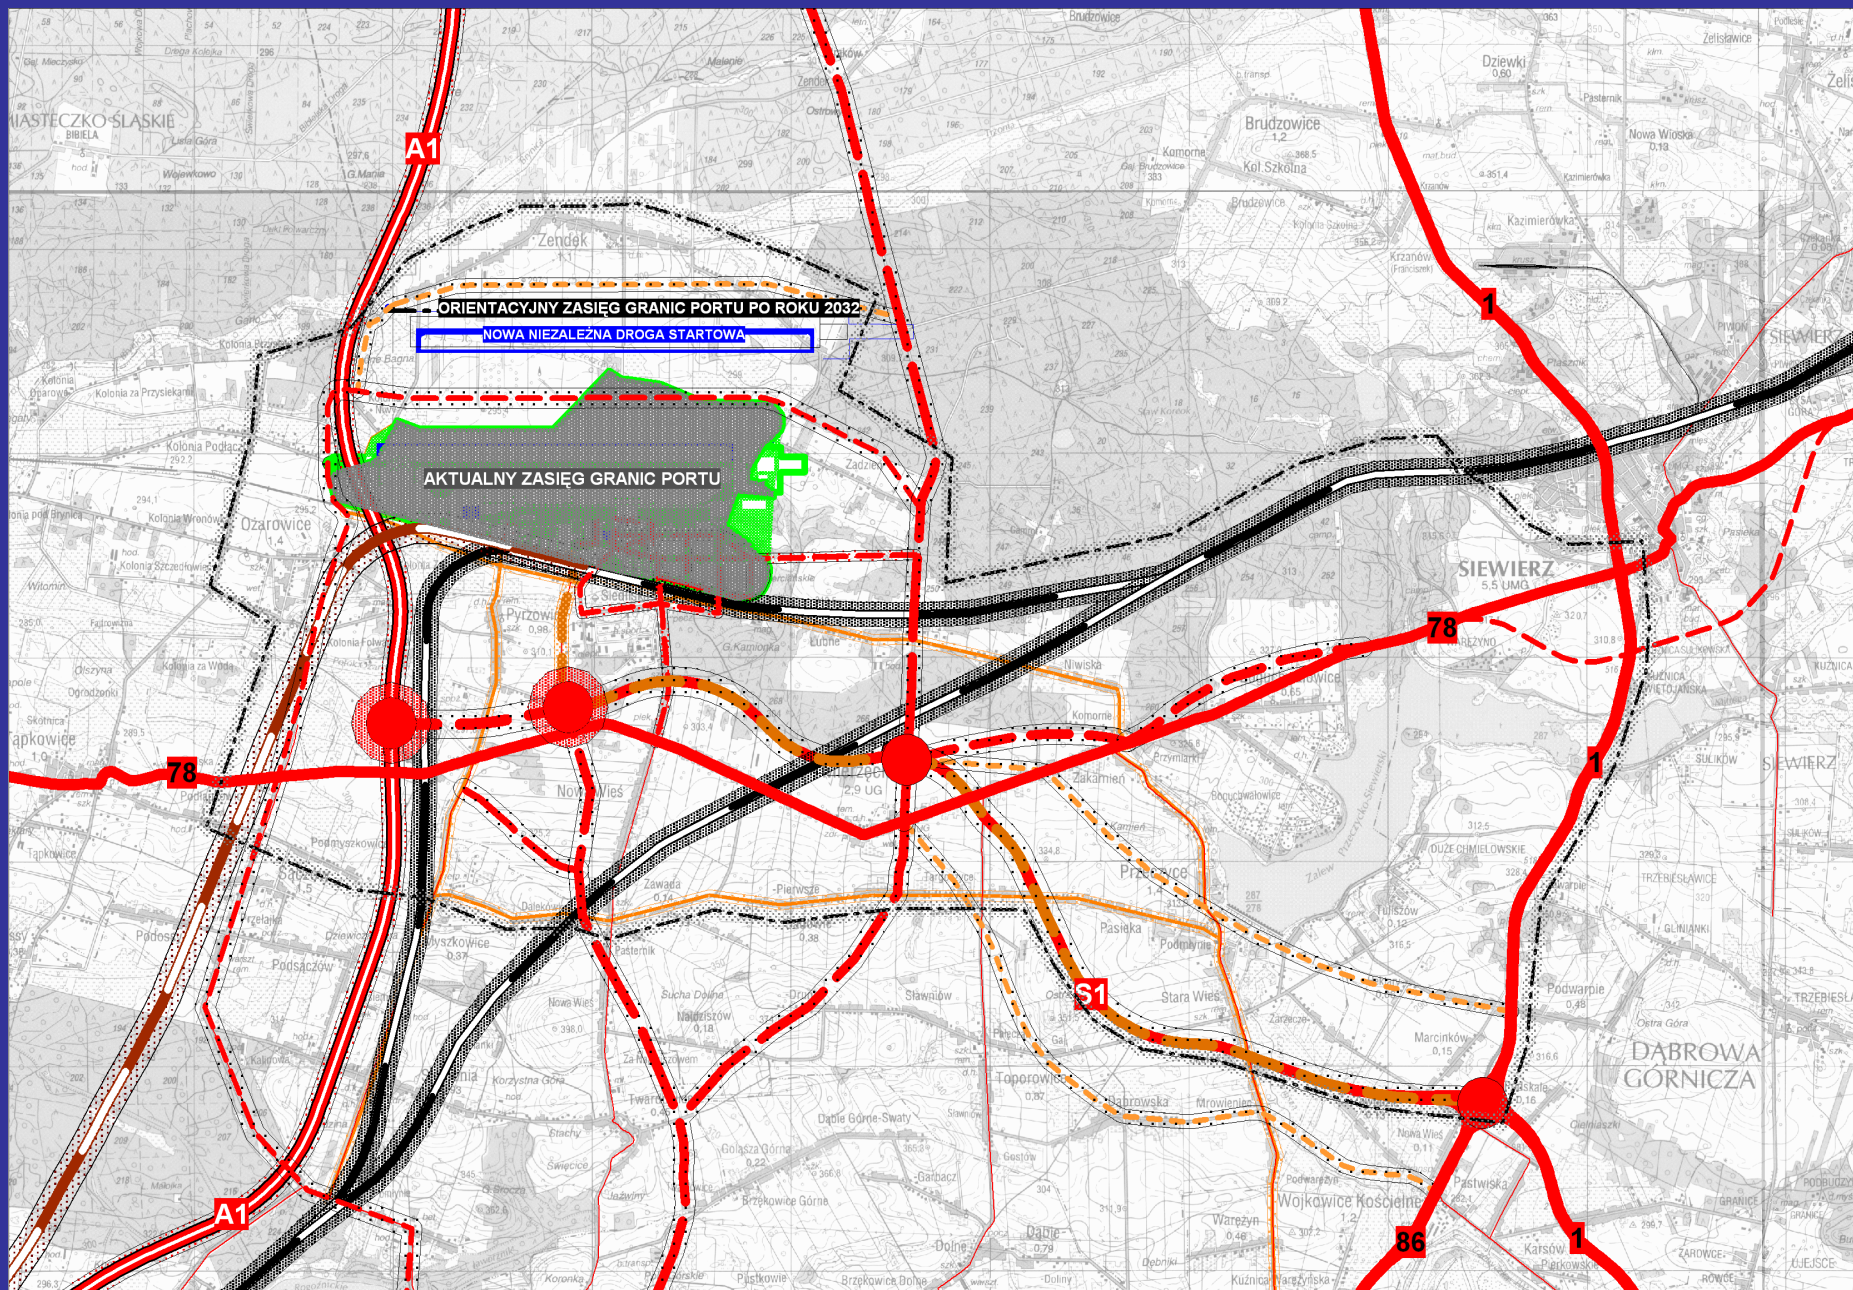

PROPONOWANE ZAGOSPODAROWANIE STREFY OKOŁOLOTNISKOWEJ

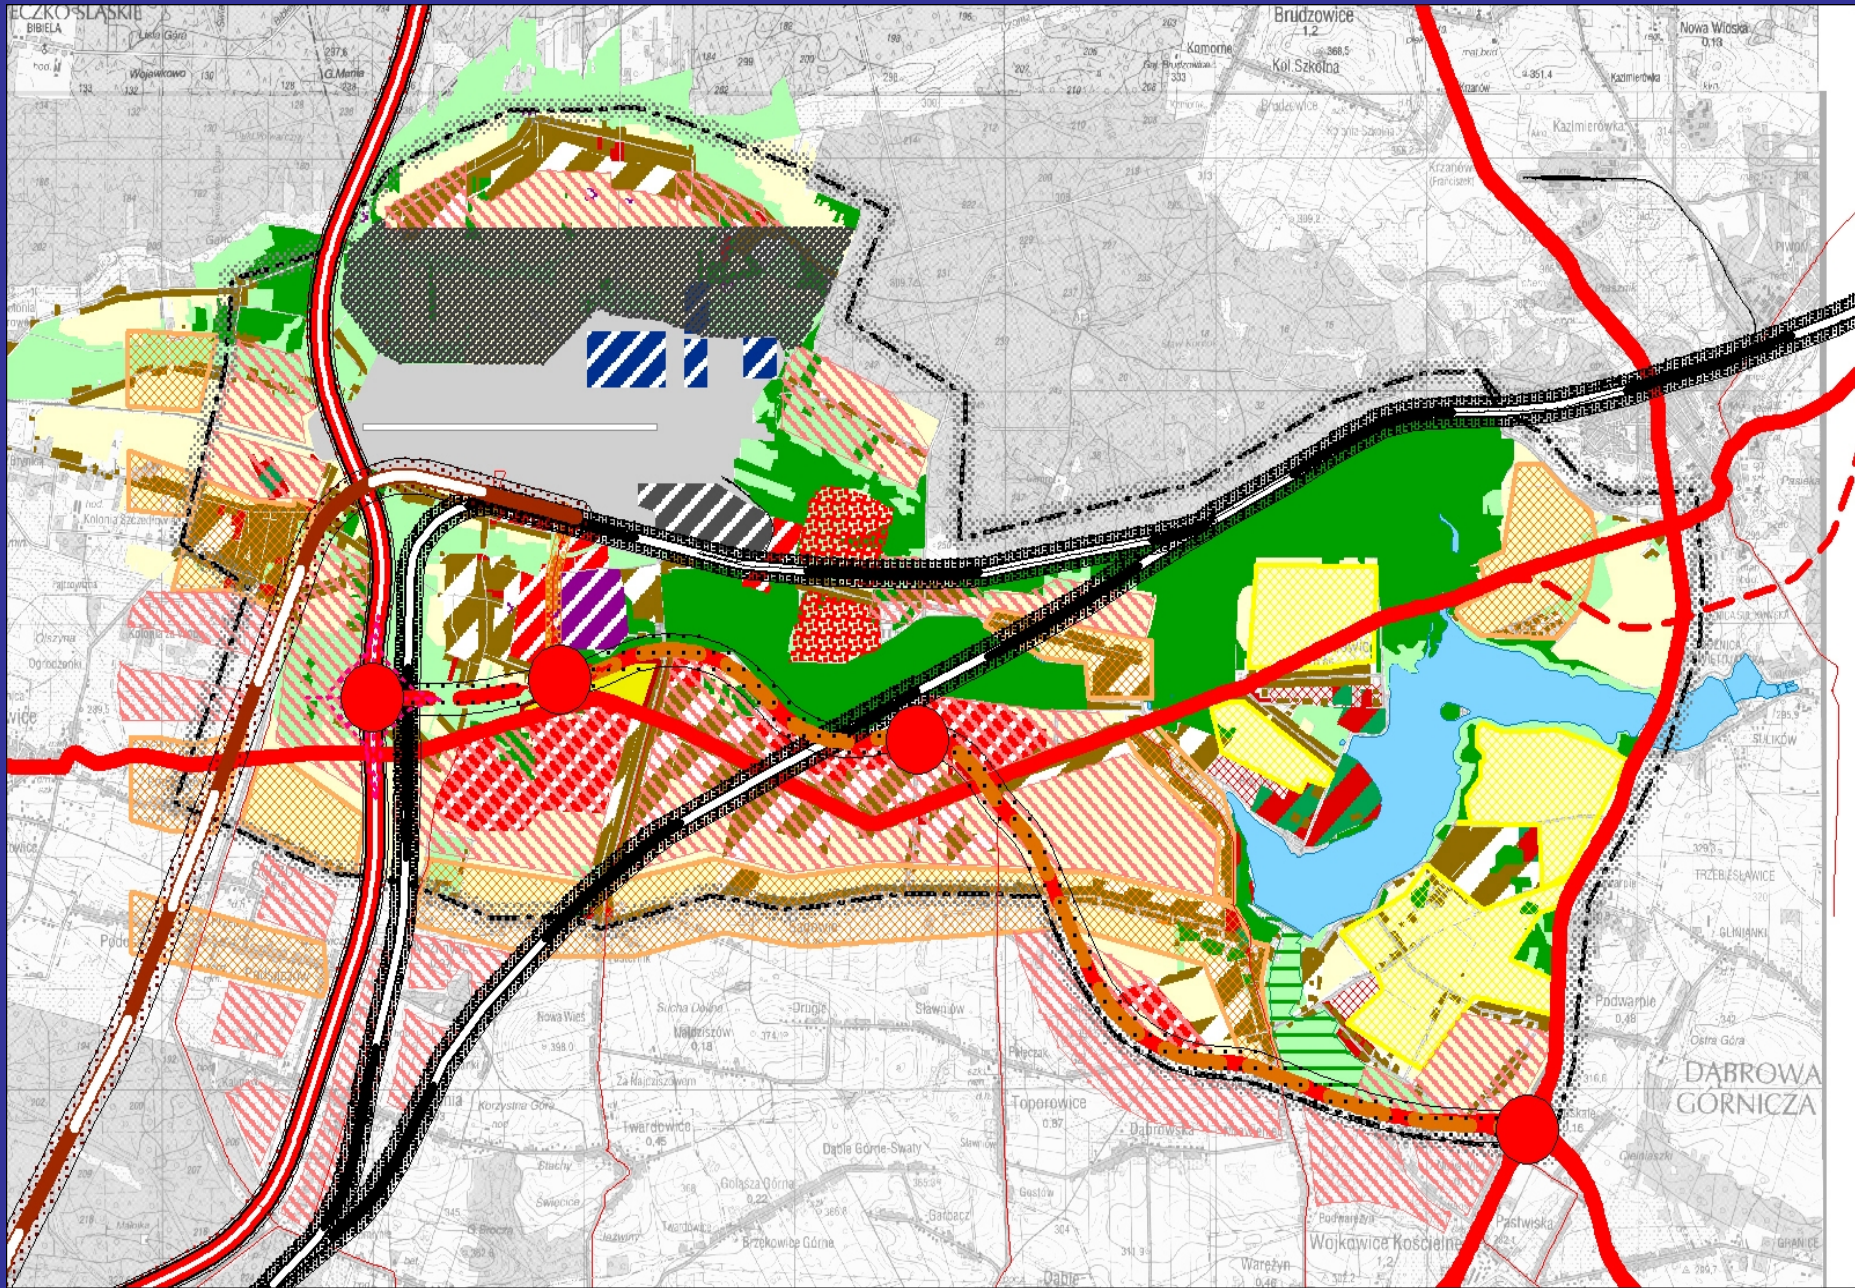

Dziękuję za uwagę

dr inż. arch. Stanisław Gawlas